



ΕΦΗΜΕΡΙΣ ΤΗΣ ΚΥΒΕΡΝΗΣΕΩΣ

ΤΗΣ ΕΛΛΗΝΙΚΗΣ ΔΗΜΟΚΡΑΤΙΑΣ

ΤΕΥΧΟΣ ΤΕΤΑΡΤΟ Αρ. Φύλλου 516

8 Ιουλίου 1999

ΠΕΡΙΕΧΟΜΕΝΑ

ΑΠΟΦΑΣΕΙΣ

Τροποποίηση του ορίου της πυκνοδομημένης περιοχής της Π.Μ. Ιτεών - Λεύκας Πατρών Ο.Τ. Γ 84 1

Τροποποίηση του ρυμοτομικού σχεδίου Αμφιλοχίας στο Ο.Τ. 116-197 2

Κήρυξη αναδασωτέας έκτασης στην Περιφέρεια Δημοτ. Διαμ/τος Σανταμερίου Ν. Αχαΐας 3

Κήρυξη κατεπείγουσας αναγκαστικής απαλλοτρίωσης ακινήτων στην περιοχή αγροκτήματος Χρυσοχωρίου Ν. Καβάλας για την εκτέλεση του έργου: «Βελτίωση - διαπλάτυνση της αρ. 8 επαρχιακής οδού Χρυσούπολη - Χαϊδευτό» 4

ΑΠΟΦΑΣΕΙΣ

Αριθ. 1231 (1)

Τροποποίηση του ορίου της πυκνοδομημένης περιοχής της Π.Μ. Ιτεών - Λεύκας Πατρών Ο.Τ. Γ 84.

Ο ΓΕΝΙΚΟΣ ΓΡΑΜΜΑΤΕΑΣ ΠΕΡΙΦΕΡΕΙΑΣ
ΔΥΤΙΚΗΣ ΕΛΛΑΔΑΣ

Έχοντας υπόψη:

1. Τις διατ/ξεις του Ν.Δ. της 17.7.23 όπως μεταγενέστερα τροποποιήθηκαν και συμπληρώθηκαν και ειδικότερα του άρθρου 3 αυτού.

2. Την Ν. 1622/86 (ΦΕΚ 92Α/14.7.86) «Τοπική Αυτ/ση Περιφερ/κή Ανάπτυξη & Δημοκρατικός Προγραμμ/σμός».

3. Το Ν. 2503/30.5.97 (ΦΕΚ 107Α/30.5.97) «Περί Διοικητικής Οργάνωσης Στελέχωσης Περιφέρειας κλπ».

4. Το Ν. 2508/11/13/6/97 ΦΕΚ 124/Α «Βιώσιμη Οικιστική Ανάπτυξη των πόλεων και Οικισμών της Χώρας & άλλες δ/ξεις» αρθ. 25 παρ. 9α.

5. Την υπ' αρ. 301/15.9.98 απόφαση «μεταβίβαση εξουσίας προς υπογραφή του Γεν. Γραμμ. Περιφ. Δυτ. Ελλάδας».

6. Την αριθ. 388/20.2.1998 απόφαση Γεν. Γραμματέα περί Συγκρότησης του Περιφερειακού Συμβουλίου ΧΟΠ Δυτ. Ελλάδας.

7. Το αριθ. 3792/1999 έγγραφο της Δ/νσης Αυτοδ. & Αποκέντρωσης, τμήμα Τοπ/κής Αυτ/σης, με το οποίο μας διαβιβάστηκε φάκελος.

8. Τις υπ' αρ. 421/98 και 136/98 αποφάσεις του Δημοτικού Συμβουλίου Πατρέων.

9. Την υπ' αριθ. 90401/6504/1994 απόφαση ΥΠΕΧΩΔΕ, με την οποία καθορίσθηκαν τα όρια πυκνοδομημένων τμημάτων.

10. Το Π.Δ. της 24.8/8.9.83 (ΦΕΚ 409Δ) «περί καθορισμού των κριτηρίων χαρακτηρισμού των πυκνοδομημένων περιοχών».

11. Την Δ.Υ./1231/11.6.99 εισήγηση της ΔΙ.ΠΕ.ΧΩ. Δυτ. Ελλάδας.

12. Τη θετική γνωμοδότηση του Περιφ. ΣΧΟΠ που φαίνεται στο υπ' αριθ. 50/14.6.99/4 πρακτικό του.


13. Το γεγονός ότι με την παρούσα τροποποίηση δεν προκαλείται δαπάνη σε βάρος του Κρατικού προϋπολογισμού και του οικείου ΟΤΑ, αποφασίζουμε:

Εγκρίνουμε την τροποποίηση του ορίου της πυκνοδομημένης περιοχής της Π.Μ. Ιτεών - Λεύκας Πατρών, τμήματος του Ο.Τ. Γ 84, βορείως της οδού Ιτεών, όπως φαίνεται στο συνημμένο τοπογραφικό διάγραμμα και για τους λόγους που αναφέρονται στο ως άνω πρακτικό του Περιφ. ΣΧΟΠ.


Η απόφαση αυτή να δημοσιευθεί στην Εφημερίδα της Κυβερνήσεως.

Πάτρα, 18 Ιουνίου 1999

Ο Γεν. Γραμματέας Περιφέρειας
ΚΩΣΤΑΣ ΠΑΠΑΔΗΜΗΤΡΙΟΥ

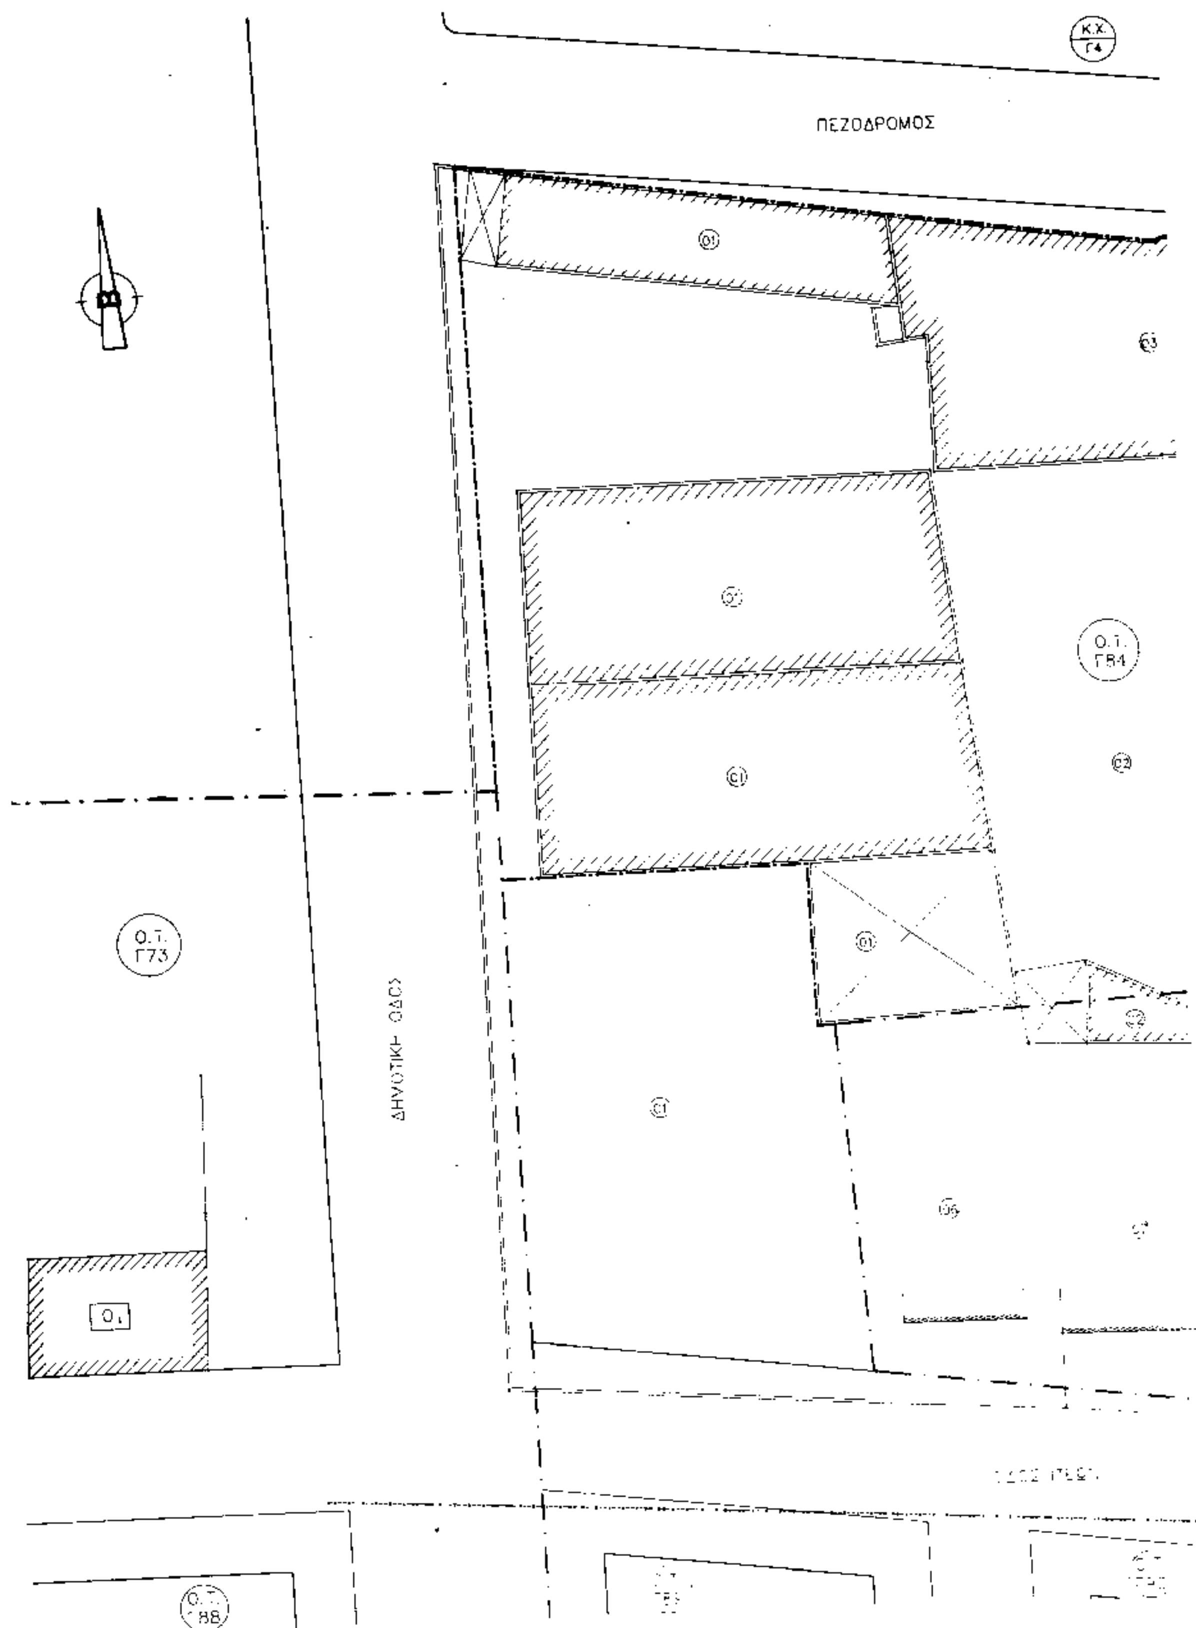
Κ.Χ.
Γ4
ΠΕΖΟΔΡΟΜΟΣ
Ο.Τ.
Γ84
Ο.Τ.
Γ73
ΔΗΜΟΤΙΚΗ ΟΔΟΣ

ΑΠΟΣΠΑΣΜΑ ΑΠΟ ΤΙΣ ΠΙΝΑΚΙΔΕΣ 15.18 ΚΑΙ 15.19 ΤΟΥ ΡΥΜΟΤΟΜΙΚΟΥ ΣΧΕΔΙΟΥ

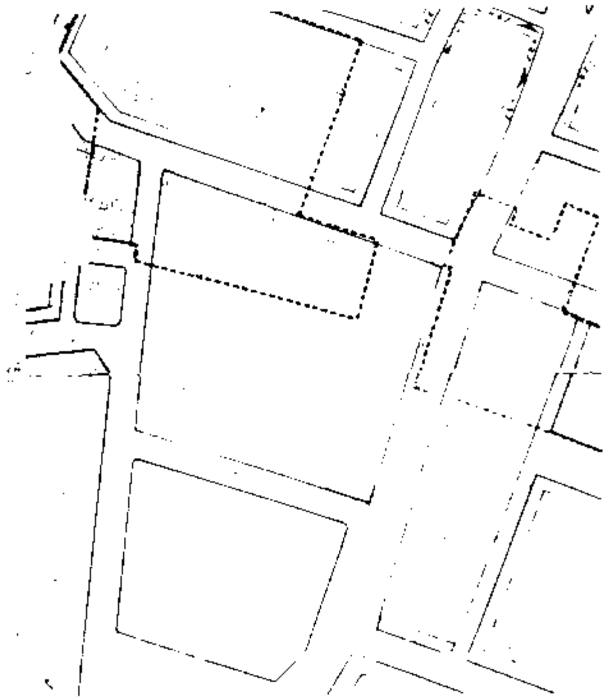

ΤΡΟΠΟΠΟΙΗΣΗ ΡΥΜΟΤΟΜΙΚΟΥ ΣΧΕΔΙΟΥ ΠΟΛΕΩΣ ΣΥΜΦΩΝΑ ΜΕ ΤΗΝ ΥΠ. ΑΡ..... .... ΑΠΟΦΑΣΗ ΓΕΝΙΚΟΥ ΓΡΑΜΜΑΤΕΑ ΠΕΡΙΦΕΡΕΙΑΣ ΔΥΤΙΚΗΣ ΕΛΛΑΔΟΣ.

ΚΛΙΜΑΚΑ : 1:200

ΕΘΝΙΚΟ ΤΥΠΟΓΡΑΦΕΙΟ
Για τεχνικούς λόγους στο σχεδιάγραμμα έγινε σμίκρυνση κατά ποσοστό 74 %

Συνοδεύει την υπ' αριθ. 1234/18-6-99 απόφασή μας

Πάτρα, 18-6-1999

Ο Δ/ντής

ΔΗΜΟΣ ΠΑΤΡΕΩΝ
Δ/ΝΣΗ ΠΟΛΕΟΔΟΜΙΚΟΥ ΣΧΕΔΙΑΣΜΟΥ
& ΕΦΑΡΜΟΓΩΝ

1 Θεωρείται όπως εγκρίνεται με την υπ' αριθμ. 421/98 απόφαση του Δημοτικού Συμβουλίου.
2.Βάσει της παραγράφου 3, αρθρ.21 του Π.Δ. της 3-4-1929 περί ΓΟΚ διασαφηνίζεται ότι με την προτεινόμενη τροποποίηση κανένα κτίριο δεν θίγεται και κανένα οικόπεδο άρτιο δεν καθίσταται μη αρτιο.

Πάτρα, ... 1 - 5 - 1999

Ο ΔΙΕΥΘΥΝΤΗΣ
ΠΟΛΕΟΔΟΜΙΚΟΥ ΣΧΕΔΙΑΣΜΟΥ
& ΕΦΑΡΜΟΓΩΝ

Αριθ. 793 (2)

Τροποποίηση του ρυμοτομικού σχεδίου Αμφιλοχίας στο Ο.Τ. 116-197.

Ο ΓΕΝΙΚΟΣ ΓΡΑΜΜΑΤΕΑΣ ΠΕΡΙΦΕΡΕΙΑΣ ΔΥΤΙΚΗΣ ΕΛΛΑΔΑΣ

Έχοντας υπόψη:

1. Τις διατάξεις του Ν.Δ. της 17.7.23 όπως μεταγενέστερα τροποποιήθηκαν και συμπληρώθηκαν και ειδικότερα του άρθρου 3 αυτού.

2. Την Ν. 1622/86 (ΦΕΚ 92Α/14.7.86) «Τοπική Αυτ/ση Περιφερ/κή Ανάπτυξη & Δημοκρατικός Προγραμμ/σμός».

3. Το Ν. 2503/30.5.97 (ΦΕΚ 107Α/30.5.97) «Περί Διοικητικής Οργάνωσης Στελέχωσης Περιφέρειας κλπ».

4. Το Ν. 2508/11/13.6.97 ΦΕΚ 124/Α «Βιώσιμη Οικιστική Ανάπτυξη των πόλεων και Οικισμών της Χώρας & άλλες δ/ξεις» αρθ. 25 παρ. 9α.

5. Την υπ' αρ. 301/15.9.98 απόφαση «Μεταβίβαση εξουσίας προς υπογραφή του Γεν. Γραμ. Περιφ. Δυτ. Ελλάδας».

6. Την υπ' αριθ. 388/20.2.98 απόφαση Γεν. Γραμματεία περί Συγκρότησης του Περιφερειακού Συμβουλίου ΧΟΠ Δυτ. Ελλάδας».

7. Την αρ. ΔΥ 793/25.5.99 εισήγηση της ΔΙΠΕΧΩ Δ. Ελλάδος προς το Περιφερειακό ΣΧΟΠ.

8. Το αρ. 3 παρ. 11/25.5.99 πρακτικό Περιφερειακό ΣΧΟΠ Δ. Ελλάδας.

9. Το γεγονός ότι με την παρούσα τροποποίηση δεν προκαλείται δαπάνη σε βάρος του κρατικού προϋπολογισμού οικείου ΟΤΑ, αποφασίζουμε:

Απορρίπτουμε την πρόταση του Δήμου Αμφιλοχίας και θεσπίζουμε τη διατήρηση της κοινόχρησης στοάς όπως προβλέπεται από το εγκεκριμένο ρυμοτομικό σχέδιο Αμφιλοχίας στο Ο.Τ. 116-117, σε τμήμα μόνο του οικοπέδου του Κ.Α. Τσεκούρα, όπως φαίνεται στα συνημμένα σχέδια.

Η παρούσα να δημοσιευθεί στην Εφημερίδα της Κυβερνήσεως.

Πάτρα, 16 Ιουνίου 1999

Ο Γεν. Γραμμ. Περιφέρειας
ΚΩΣΤΑΣ ΠΑΠΑΔΗΜΗΤΡΙΟΥ

ΟΔΟΣ ΠΛ. 10,00 μ.

Ο.Τ. 117

ΚΟΙΝΟΧΡΗΣΤΟΣ ΧΩΡΟΣ

ΠΕΖΟΔΡΟΜΟΣ ΠΛ. 5,00 μ.

Ο.Τ. 116

ΕΝΩΣΗ ΓΕΩΡΓΙΚΩΝ ΣΥΝΕΤΑΙΡ. ΥΠΟΚΑΤΑΣΤΗΜΑ ΑΜΦΙΛΟΧΙΑΣ


ΕΘΝΙΚΟ ΤΥΠΟΓΡΑΦΕΙΟ

Τοπογραφικο Διαγραμμα
Κλ. 1:500

ΜΕΤΑ ΤΗΝ ΤΡΟΠΟΠΟΙΗΣΗ
(Υπομνημα)

- Μη Θιγομενη Ρυμοτ. Γραμμη
- Μη Θιγομενη Οικοδ. Γραμμη
- Στοα
- Νεα Ρυμοτ. Γραμμη
- Νεα Οικοδ. Γραμμη
- Καταργουμενη Ρυμοτ. Γραμμη
- Καταργουμενη Οικοδ. Γραμμη

[illegible]	[illegible]	[illegible]	[illegible]	[illegible]	[illegible]

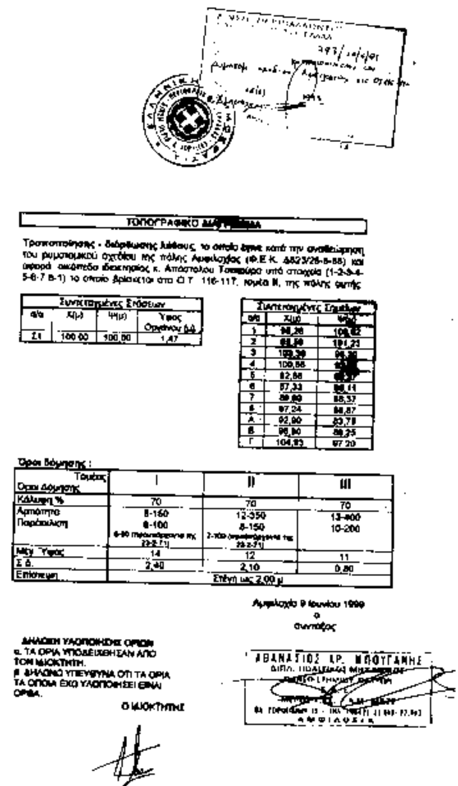

ΤΟΠΟΓΡΑΦΙΚΟ ΔΙΑΓΡΑΜΜΑ

Τροποποίησης - διόρθωσης λάθους, το οποίο έγινε κατά την αναθεώρηση του ρυμοτομικού σχεδίου της πόλης Αμφιλοχίας (Φ.Ε.Κ. Δ623/26-8-88) και αφορά οικόπεδο ιδιοκτησίας κ. Αποστόλου Τσακίρα υπό στοιχεία (1-2-3-4-5-6-7-8-1) το οποίο βρίσκεται στο Ο.Τ. 116-117, τομέα ΙΙ, της πόλης αυτής.

Συντεταγμένες Στάσεων			
α/α	Χ(μ)	Ψ(μ)	Υψος Οργάνου (μ)
Σ1	100,00	100,00	1,47

Συντεταγμένες Σημείων		
α/α	Χ(μ)	Ψ(μ)
1	98,20	109,62
2	[illegible]	101,23
3	109,30	[illegible]
4	100,88	[illegible]
5	82,88	[illegible]
6	87,33	[illegible]
7	[illegible]	88,37
8	87,24	88,87
Α	92,90	83,78
Β	96,90	88,25
Γ	104,83	97,20

Όροι Δόμησης :

Τομέας / Όροι Δόμησης	I	II	III
Κάλυψη %	70	70	70
Αρτιότητα Παρέκκλιση	8-150 6-100 (6-80 προϋφιστάμενα της 23-2-71)	12-350 8-150 (7-100 προϋφιστάμενα της 23-2-71)	13-400 10-200
Μέγ. Ύψος	14	12	11
Σ.Δ.	2,40	2,10	0,80
Επίσκεψη	Στέγη ως 2,00 μ		

Αμφιλοχία 9 Ιουνίου 1999
Ο
Συντάξας

ΑΘΑΝΑΣΙΟΣ ΑΡ. ΜΠΟΥΓΑΝΗΣ
ΔΙΠΛ. ΠΟΛΙΤΙΚΟΣ ΜΗΧΑΝΙΚΟΣ
ΑΜΦΙΛΟΧΙΑ

ΔΗΛΩΣΗ ΥΛΟΠΟΙΗΣΗΣ ΟΡΙΩΝ
α. ΤΑ ΟΡΙΑ ΥΠΟΔΕΙΧΘΗΣΑΝ ΑΠΟ ΤΟΝ ΙΔΙΟΚΤΗΤΗ.
β. ΔΗΛΩΝΩ ΥΠΕΥΘΥΝΑ ΟΤΙ ΤΑ ΟΡΙΑ ΤΑ ΟΠΟΙΑ ΕΧΩ ΥΛΟΠΟΙΗΣΕΙ ΕΙΝΑΙ ΟΡΘΑ.

Ο ΙΔΙΟΚΤΗΤΗΣ

Αριθ. 1589 (3)

Κήρυξη αναδασωτέας έκτασης στην Περιφέρεια Δημοτ. Διαμ/τος Σανταμερίου Ν. Αχαΐας.

Ο ΓΕΝΙΚΟΣ ΓΡΑΜΜΑΤΕΑΣ ΠΕΡΙΦΕΡΕΙΑΣ
ΔΥΤΙΚΗΣ ΕΛΛΑΔΑΣ

Έχοντας υπόψη:

1. Το άρθρο 117 παρ. 3 του Συντάγματος της χώρας.

2. Τις διατάξεις του Ν. 2503/97 «Διοίκηση, οργάνωση, στελέχωση της περιφέρειας, ρύθμιση θεμάτων για την τοπική αυτοδιοίκηση και άλλες δ/ξεις».

3. Την αριθ. 186 Γ.Γ./30.6.98 απόφαση Π.Δ.Ε. Άσκηση αρμοδιοτήτων Γενικού Γραμματέα Περιφέρειας Δυτ. Ελλάδας επί θεμάτων ΔΑΣΙΚΩΝ και μεταβίβαση του δικαιώματος υπογραφής στους προϊσταμένους Υπηρεσιακών Μονάδων της Περιφέρειας».

4. Τις διατάξεις του Ν. 998/1979 «Περί προστασίας των Δασών και των δασικών εκτάσεων» και συγκεκριμένα:

α) Του άρθρου 41 παρ. 1

β) Του άρθρου 38 παρ. 2

γ) Του άρθρου 70 παρ. 3 του Ν. 998/70 όπως συμπληρώθηκε με το Ν. 2040/92.

5. Τις σχετικές διαταγές του Υπουργείου Γεωργίας.

6. Την αριθ. 3723/10.6.1999 πρόταση του Δασαρχείου Πατρών «περί κηρύξεως αναδασωτέας έκτασης εμβαδού 15.917 στρεμ. στη θέση «Φεγγιές» Δημοτικού Διαμερίσματος Σανταμερίου Δήμου Ωλενίας.

7. Τη θετική εισήγηση της Διεύθυνσης Δασών Αχαΐας, αποφασίζουμε:

Κηρύσσουμε αναδασωτέα, με σκοπό την αποκατάσταση με φυσική ή τεχνιτή αναγέννηση της δασικής βλάστησης που καταστράφηκε από παράνομη εκχέρσωση - κατάληψη που έγινε από τον Δημήτριο Γιαννόπουλο του Κων/νου κάτοικο Μοσχάτου - Πειραιώς (Χρυσοστόμου Σμύρνης 62) και διαπιστώθηκε στις 13 Μαΐου 1999, τη δημόσια δασική έκταση (δάσος αειφύλλων πλατυφύλλων) έμβαδου Δέκα πέντε στρεμμάτων και εννιακοσίων δέκα επτά τ.μ. (15.917 στρεμ.) περιφέρειας Δημοτ. Διαμ/τος Σανταμερίου και η οποία προσδιορίζεται από τα στοιχεία Α, Β, Γ, Δ, Ε, Ζ, Η, Α..., όπως αυτά φαίνονται στο συνημμένο διάγραμμα, το οποίο αποτελεί αναπόσπαστο μέρος της απόφασης αυτής, και έχει όρια:

Ανατολικά: Αγροτική οδός.

Δυτικά: Δημόσια δασική έκταση & αγρός Βασ. Φιλιππόπουλου.

Βόρεια: Ομοίως ως ανωτέρω και αριθ. 3049/13/13.5.1999 Π.Δ.Α.

Νότια: Αγρός Βασ. Ρήγα Βασιλ. Φιλιππόπουλου & αγροτική οδός.

Η παρούσα ισχύει μετά τη δημοσίευσή της στο χωριό Σανταμέρι σύμφωνα με το άρθρο 37 του Ν. 3200/55.


Η απόφαση αυτή να δημοσιευθεί στην Εφημερίδα της Κυβερνήσεως.

Πάτρα, 21 Ιουνίου 1999

Με εντολή Γεν. Γραμμ. Περιφέρειας
Ο Γενικός Διευθυντής της Περιφέρειας
ΠΑΝΑΓΙΩΤΗΣ ΣΚΟΥΡΑΣ

ΑΠΟΣΠΑΣΜΑ ΧΑΡΤΗ
Δημοτικού Διαμερίσματος Σανταμερίου
Δήμου Ωλενίας

Κλίμακα: 1:50.000
(+) Θέση Αναδασωτέας

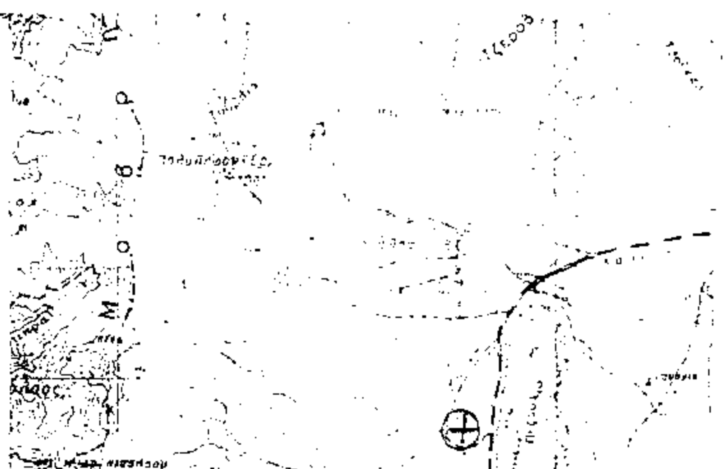

Πάτρα 10.6.1999
Η Συντάκτρια
Μαρ Βουλγαρη
Δασοπόνος

Πάτρα 10.6.1999
Ο Δασαρχης Πατρων
Ευαγγ Τσιακμάκης
Δασολόγος


Πάτρα 21-6-1999
Ε.Γ.Γ.Π.Δ.Ε.
Ο Γεν.Δ/ντης Περιφέρειας
ΠΑΝΑΓ. ΣΚΟΥΡΑΣ

Ανήκει στην με Αριθμ. 1589/1999 Απόφαση Περιφέρειας Δυτ. Ελλάδας

ΤΟΠΟΓΡΑΦΙΚΟ ΔΙΑΓΡΑΜΜΑ

Δημοσιας Δασικής έκτασης αειφύλλων-πλατυφύλλων που καταλήφθηκε δι'εκχερσώσεως παράνομα από τον Δημήτριο Γιαννόπουλο του Κων/νου κάτοικο Σανταμερίου Δήμου Ωλενίας στη Δασική θέση ''Φεγγιές'' Δημοτικού Διαμ. Σανταμερίου Δήμου Ωλενίας που κηρύσσεται αναδασωτέα.
Κλίμακα: 1:2000
Αναδασωτέα έκταση: Α,Β,Γ,Δ,Ε,Ζ,Η,Α
Εμβαδόν: 15.917 στρέμματα.

ΕΘΝΙΚΟ ΤΥΠΟΓΡΑΦΕΙΟ
Για τεχνικούς λόγους στο σχεδιάγραμμα έγινε σμίκρυνση κατά ποσοστό 21 %

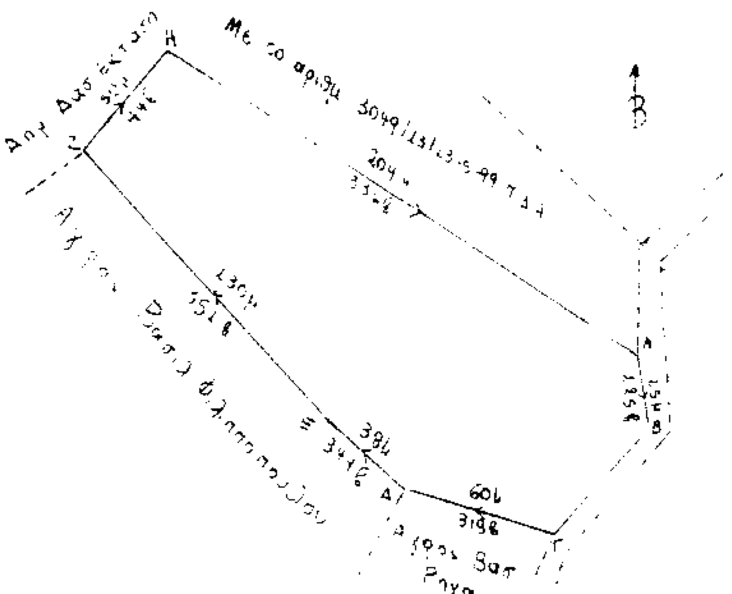

Αριθ. 07/1739 (4)

Κήρυξη κατεπείγουσας αναγκαστικής απαλλοτρίωσης ακινήτων στην περιοχή αγροκτήματος Χρυσοχωρίου Ν. Καβάλας για την εκτέλεση του έργου: «Βελτίωση - διαπλάτυνση της αρ. 8 επαρχιακής οδού Χρυσούπολη - Χαϊδευτό».

Ο ΝΟΜΑΡΧΗΣ ΚΑΒΑΛΑΣ

Έχοντας υπόψη:

1. Τις διατάξεις του Ν.Δ. 797/71 «Περί αναγκαστικών απαλ/σεων» σε συνδιασμό με τις διατάξεις του Β.Δ. 139/71 «Περί αρμοδιότητας των Νομαρχών προς κήρυξιν αναγκαστικών τινών απαλ/σεων».

2. Τις διατάξεις των Ν. 2052/92 και Ν. 2040/92 που ρυθμίζουν θέματα αναγκαστικής απαλλοτρίωσης.

3. Τις διατάξεις του Ν. 2218/94 «Ίδρυση Νομαρχιακής Αυτοδιοίκησης κ.λπ.», καθώς του Ν. 2240/94 «Συμπλήρωση διατάξεων για την Νομαρχιακή Αυτοδιοίκηση και άλλες διατάξεις».

4. Τα άρθρα 113 του Ν. 1892/90 «για τον εκσυγχρονισμό και την ανάπτυξη και άλλες διατάξεις» και 5 του Ν. 1894/90 «Για την Ακαδημία Αθηνών και άλλες διατάξεις» ΦΕΚ (110Α/90).

5. Την αριθμού πρωτ. 07/1755/22.6.98 απόφαση έγκρισης της οριστικής μελέτης του έργου: «Βελτίωση διαπλάτυνση της αρ. 8 επαρχιακής οδού Χρυσούπολη - Χαϊδευτό», του προϊσταμένου της Δ.Τ.Υ. Ν. Δ. ΚΑΒΑΛΑΣ.

6. Την αρ. πρωτ. 02/602/22.7.98 απόφαση έγκρισης διακηρύξης του έργου της 4ης Νομαρχιακής Επιτροπής.

7. Την αρ. πρωτ. 02/730/24.8.98 απόφαση έγκρισης αποτελέσματος δημοπρασίας και ανάθεσης κατασκευής του έργου «Βελτίωση - διαπλάτυνση της αρ. 8 επαρχιακής οδού Χρυσούπολη - Χαϊδευτό» στην Κ/Ξ Δελιούση Αθανασίου - Χατζηβαρύτη Δημητρίου, του προέδρου της Νομαρχιακής Επιτροπής.

8. Το από 7.10.98 συμφωνητικό για την κατασκευή του παραπάνω έργου.

9. Το κτηματολογικό διάγραμμα και τον κτηματολογικό πίνακα που συντάχθηκαν από την Δ.Τ.Υ Ν.Δ. Καβάλας και θεωρήθηκαν από τον προϊσταμενό της.

10. Την αριθ. 36 απόφαση, του 07/99 πρακτικού του Νομαρχιακού Συμβουλίου Νομ. Διαμ. Καβάλας σύμφωνα με το οποίο εγκρίνεται η αναγκαστική απαλλοτρίωση ακινήτων στην περιοχή αγροκτήματος Χρυσοχωρίου Ν. Καβάλας με τον χαρακτηρισμό ως κατεπείγουσας για την εκτέλεση του παραπάνω έργου, αποφασίζουμε:

Κηρύσσουμε κατεπείγουσα αναγκαστική απαλλοτρίωση των ακινήτων που βρίσκονται στην περιοχή αργοκτήματος Χρυσοχωρίου Ν. Καβάλας, για λόγους Δημόσιας ωφέλειας και ειδικότερα για την εκτέλεση του έργου: «Βελτίωση - διαπλάτυνση της αρ. 8 επαρχιακής οδού Χρυσούπολη - Χαϊδευτό» συνολικής έκτασης 2.481,10 μ2 η οποία απεικονίζεται σε κλίμακα 1:500 στο κηματολογικό διάγραμμα - πίνακα που συντάχθηκαν από την Δ.Τ.Υ. Ν.Δ. Καβάλας και θεωρήθηκαν από τον προϊστάμενό της.

Στην έκταση που απαλλοτριώνεται προβάλλουν δικαιώματα οι 1) Παύλου Βασίλειος, 2) Εμμανουηλίδης Ευάγγελος και 3) Καραμπελίδης Τηλέμαχος.

Η απαλλοτρίωση κηρύσσεται υπέρ του Δημοσίου και με πιστώσεις του Νομαρχιακού Προγραμμάτος Δημ. επενδύσεων του Νομαρχιακού Διαμερίσματος Καβάλας.

Η απόφαση αυτή να δημοσιευτεί στην εφημερίδα της Κυβερνήσεως.

Καβάλα, 21 Ιουνίου 1999

Ο Νομάρχης

ΘΕΟΔΩΡΟΣ ΚΑΛΛΙΟΝΤΖΗΣ

ΑΠΟ ΤΟ ΕΘΝΙΚΟ ΤΥΠΟΓΡΑΦΕΙΟ